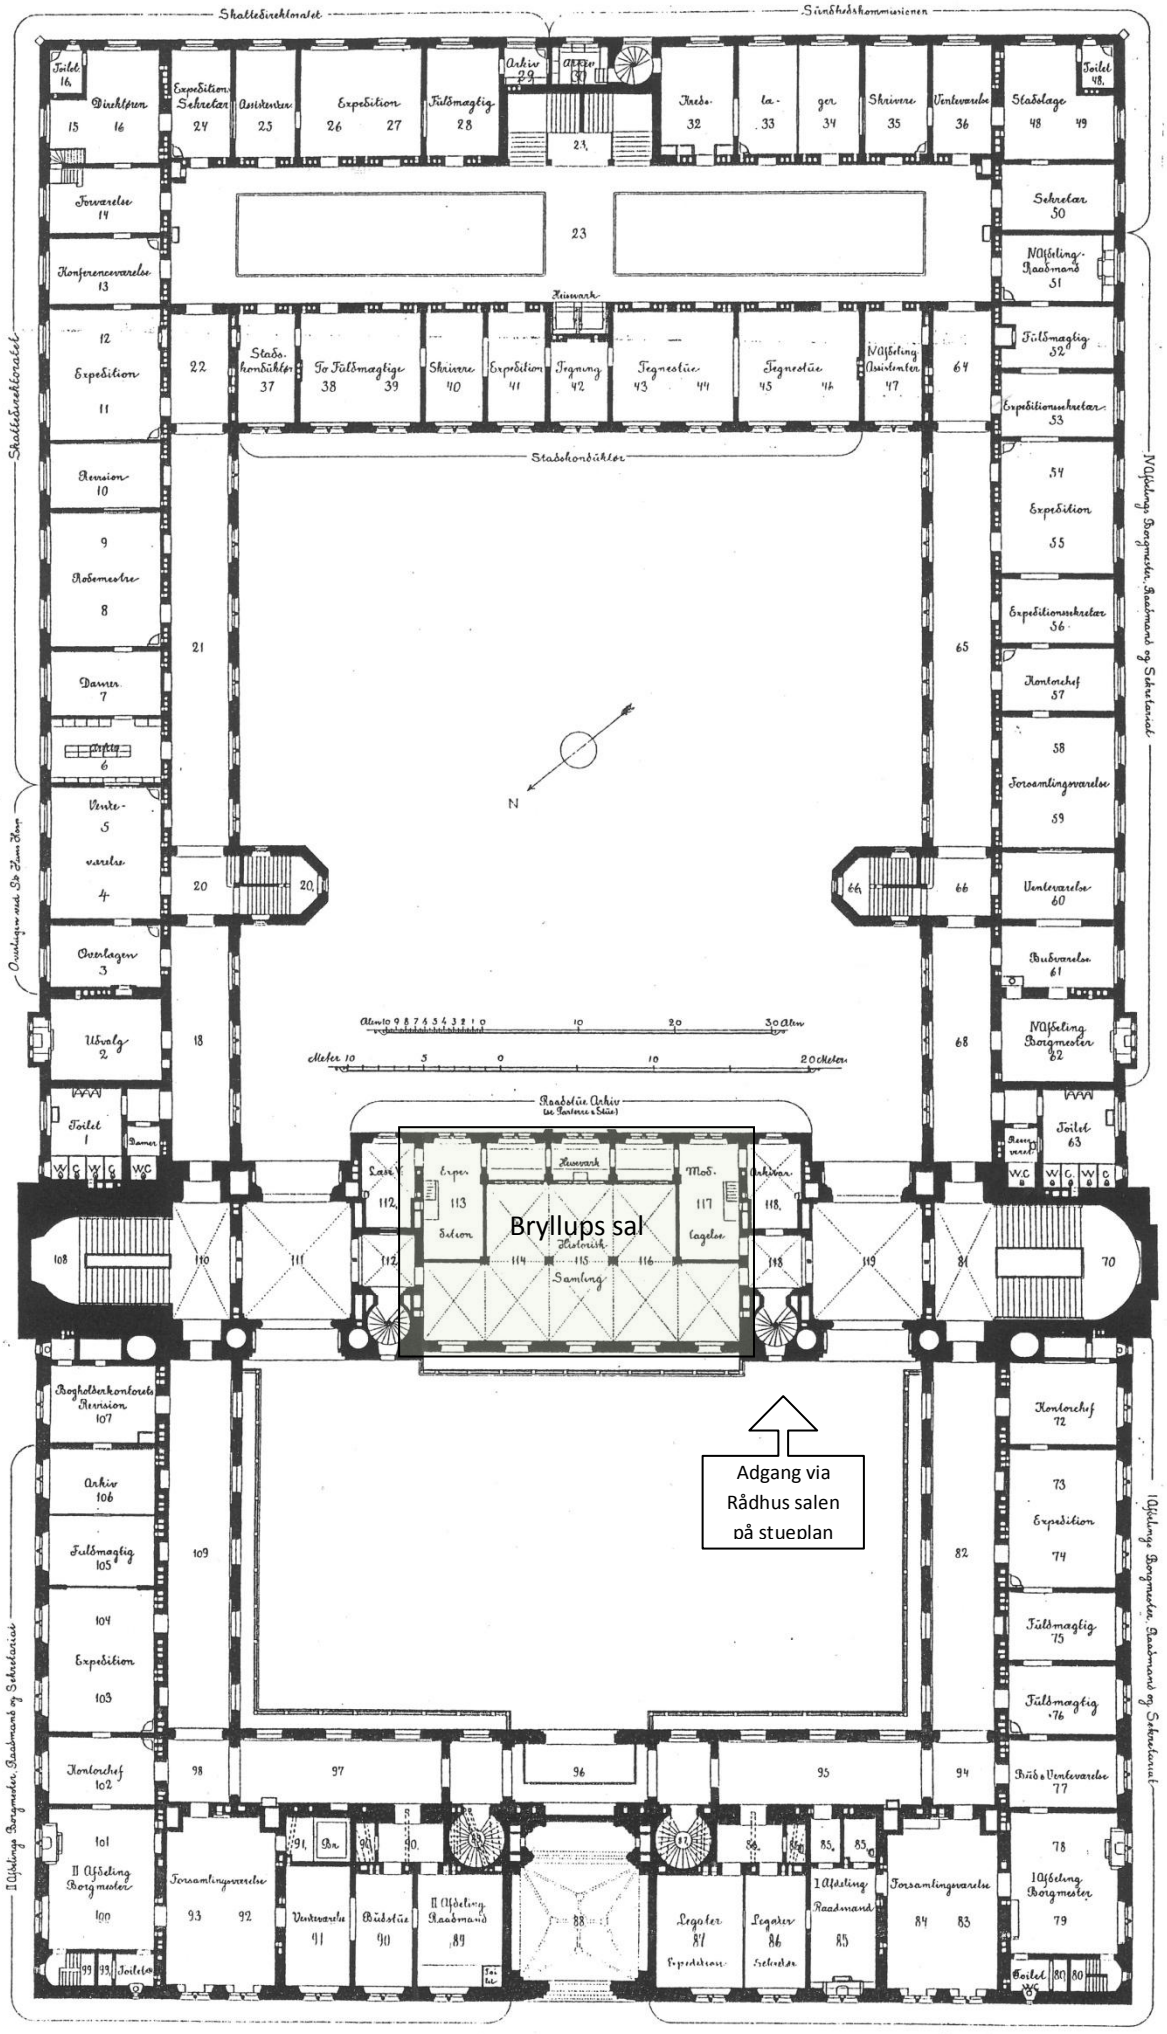

PLAN AF FØRSTE SAL.