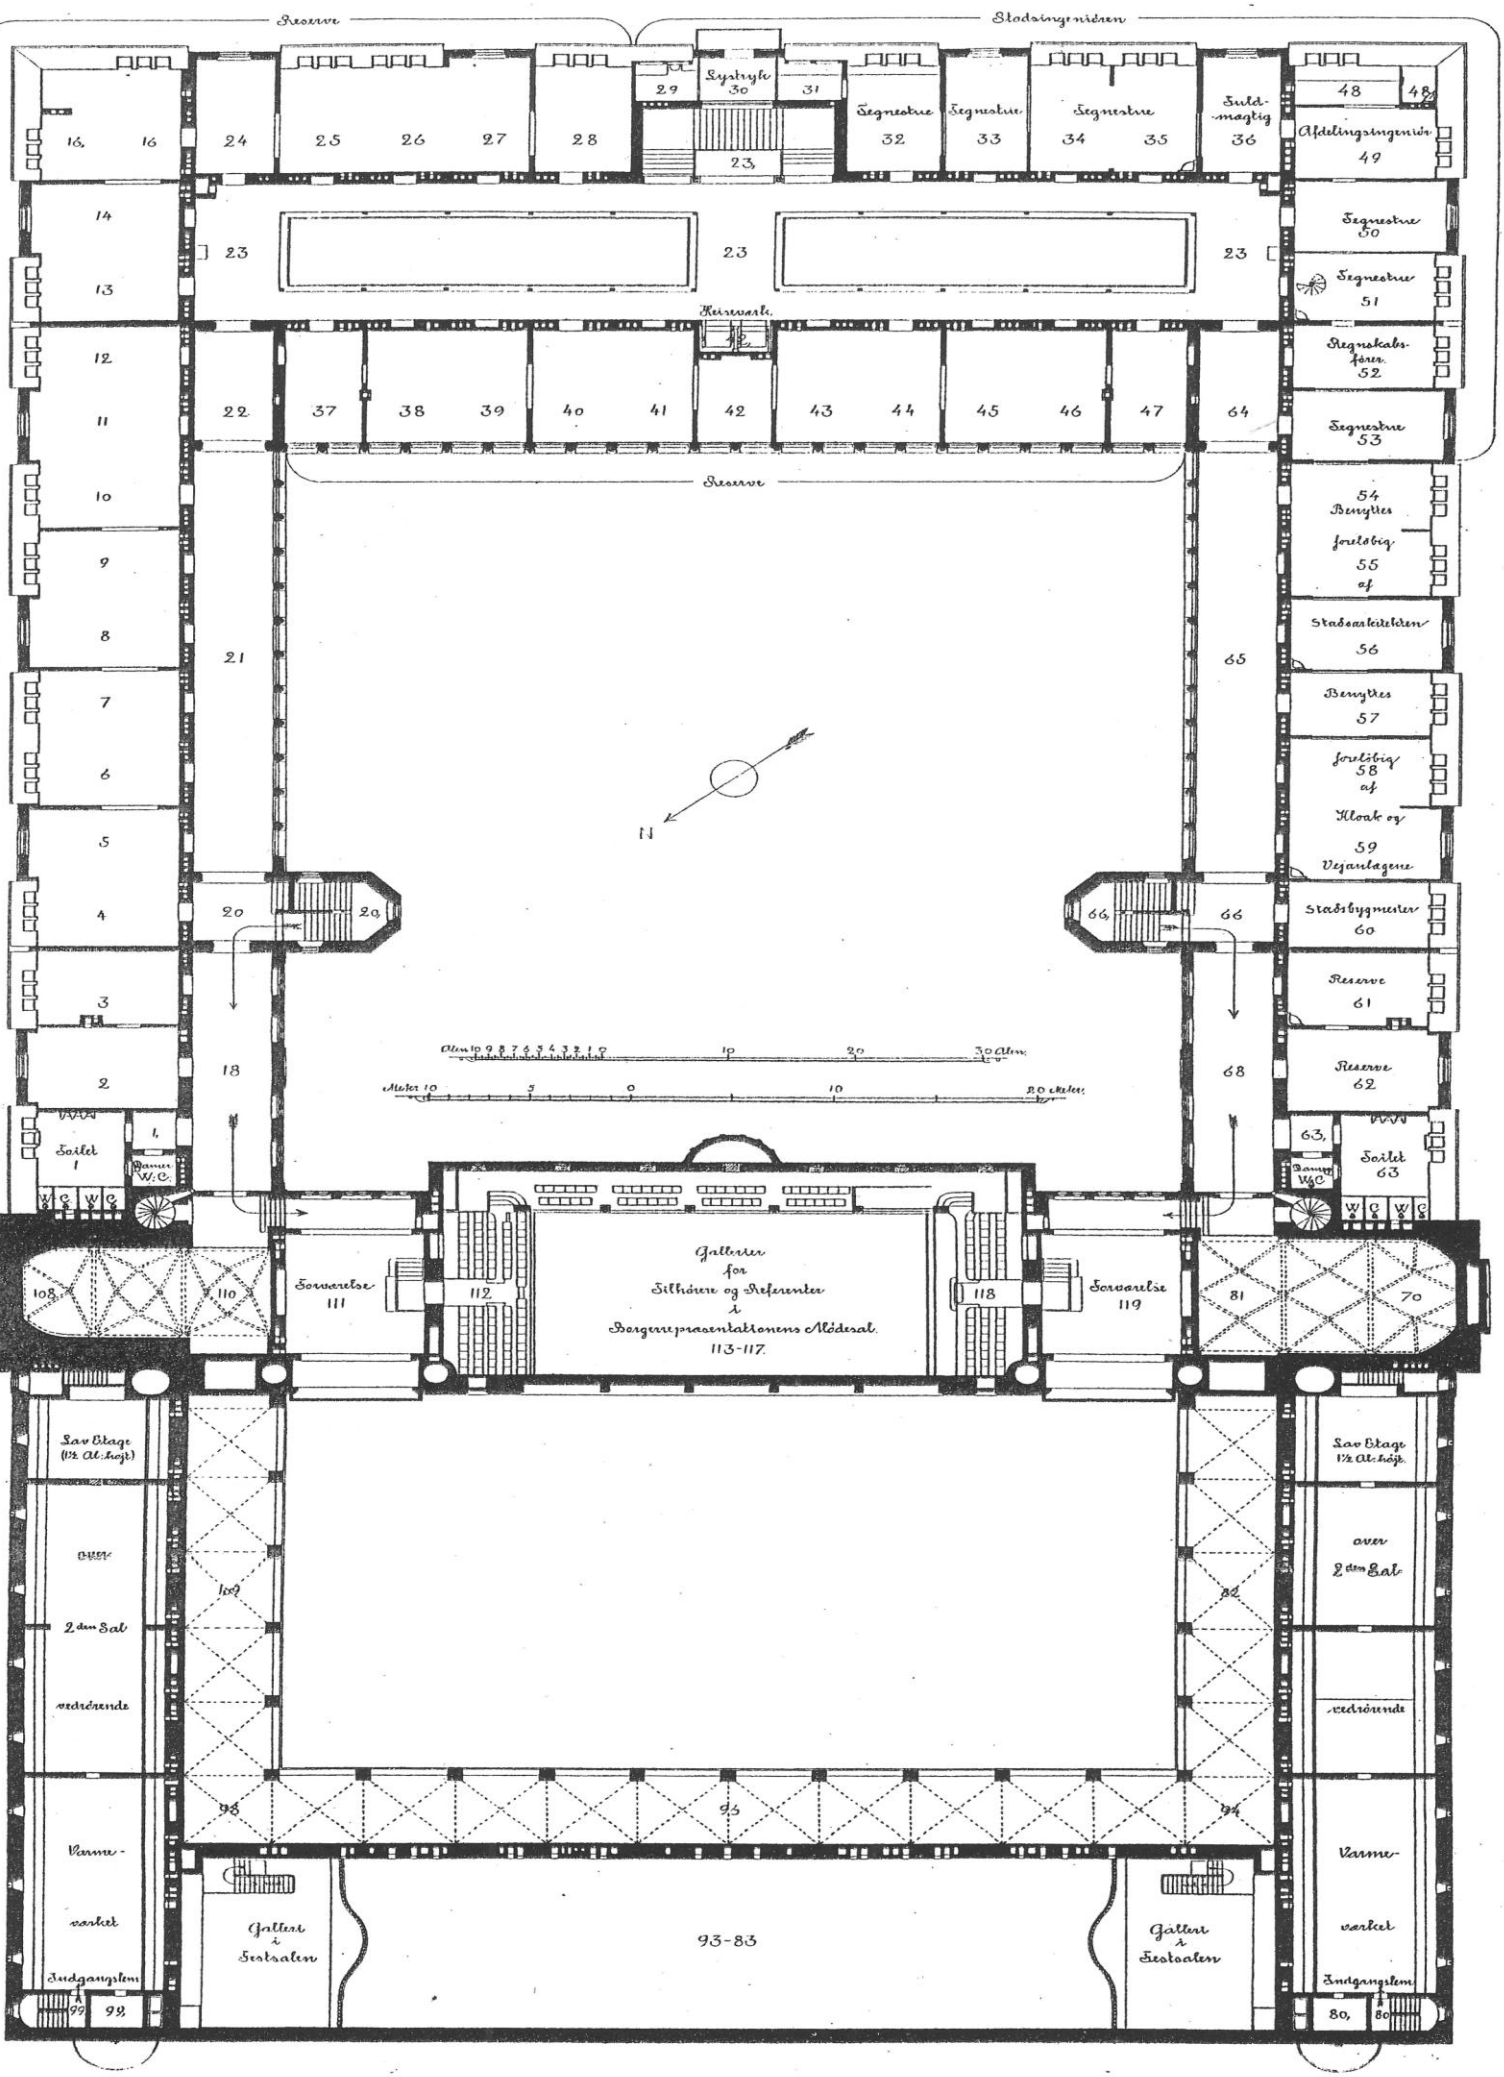

PLAN AF TREDJE SAL.